
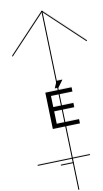


A jelölt méretek vakolatlan és burkolatlan nyers síkok között értendők.

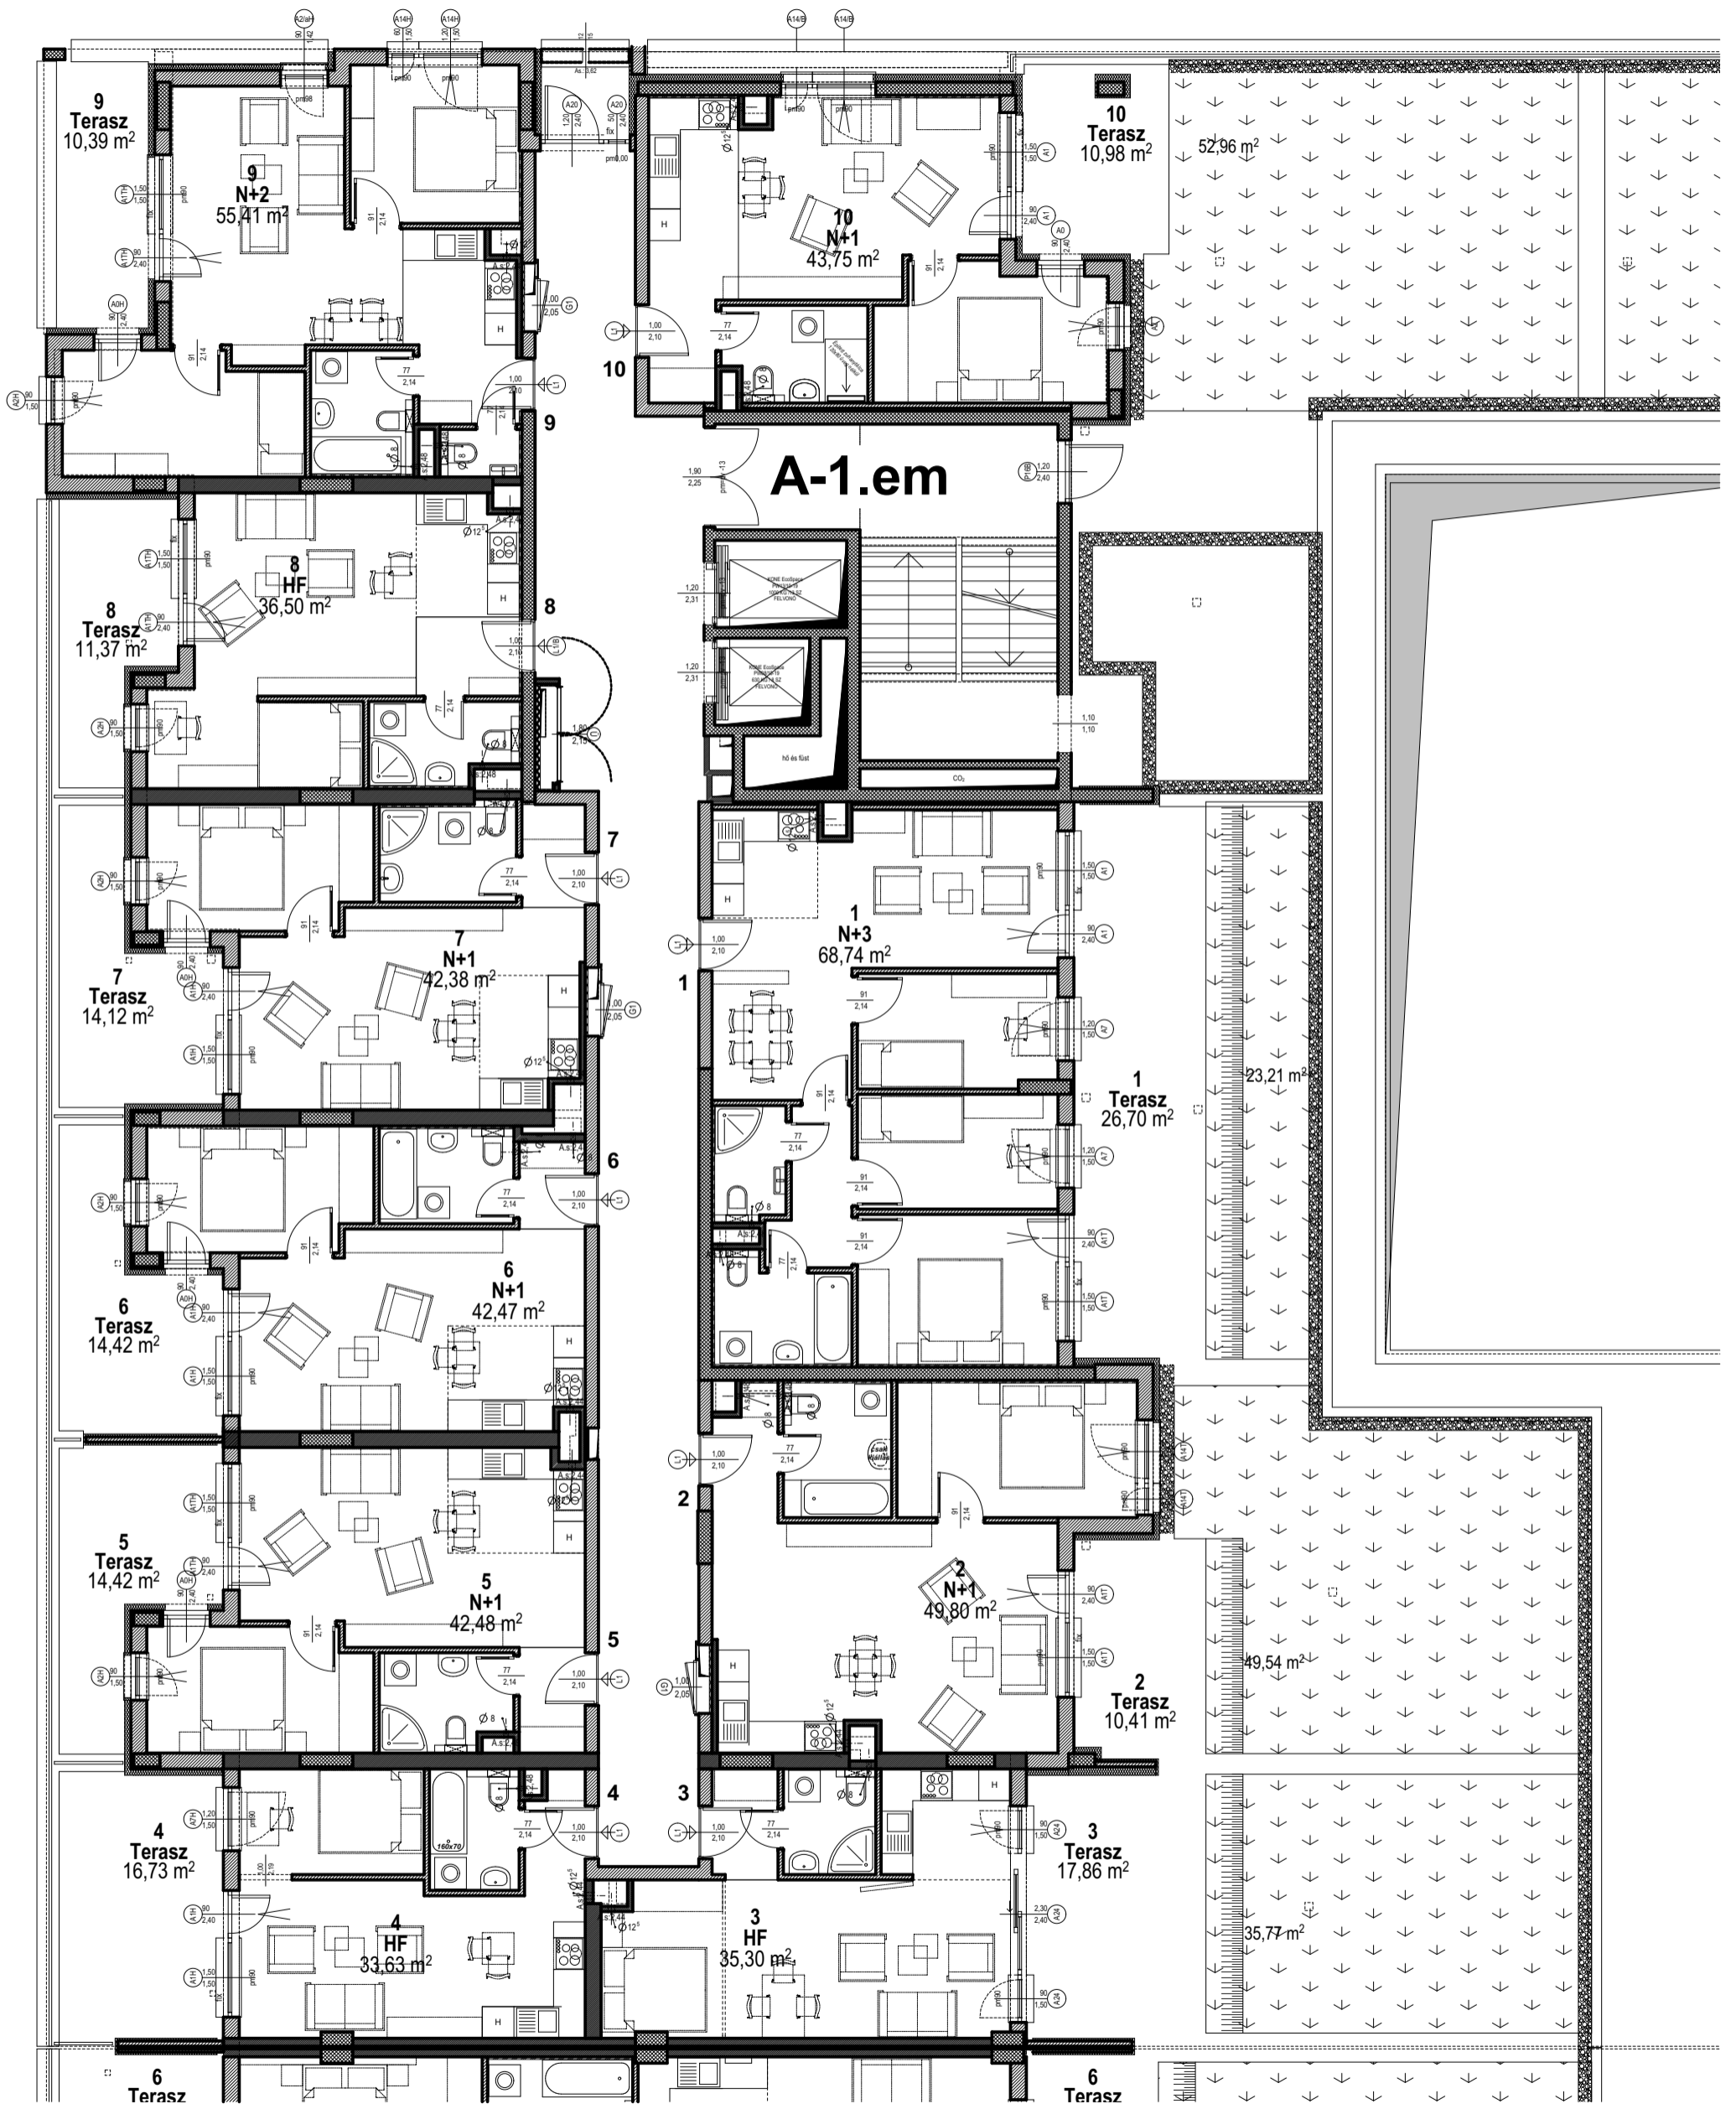

2016.10.21.

Budai Bolero Lakópark / A épület 1. em

M 1:120