
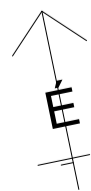


A jelölt méretek vakolatlan és burkolatlan nyers síkok között értendők.

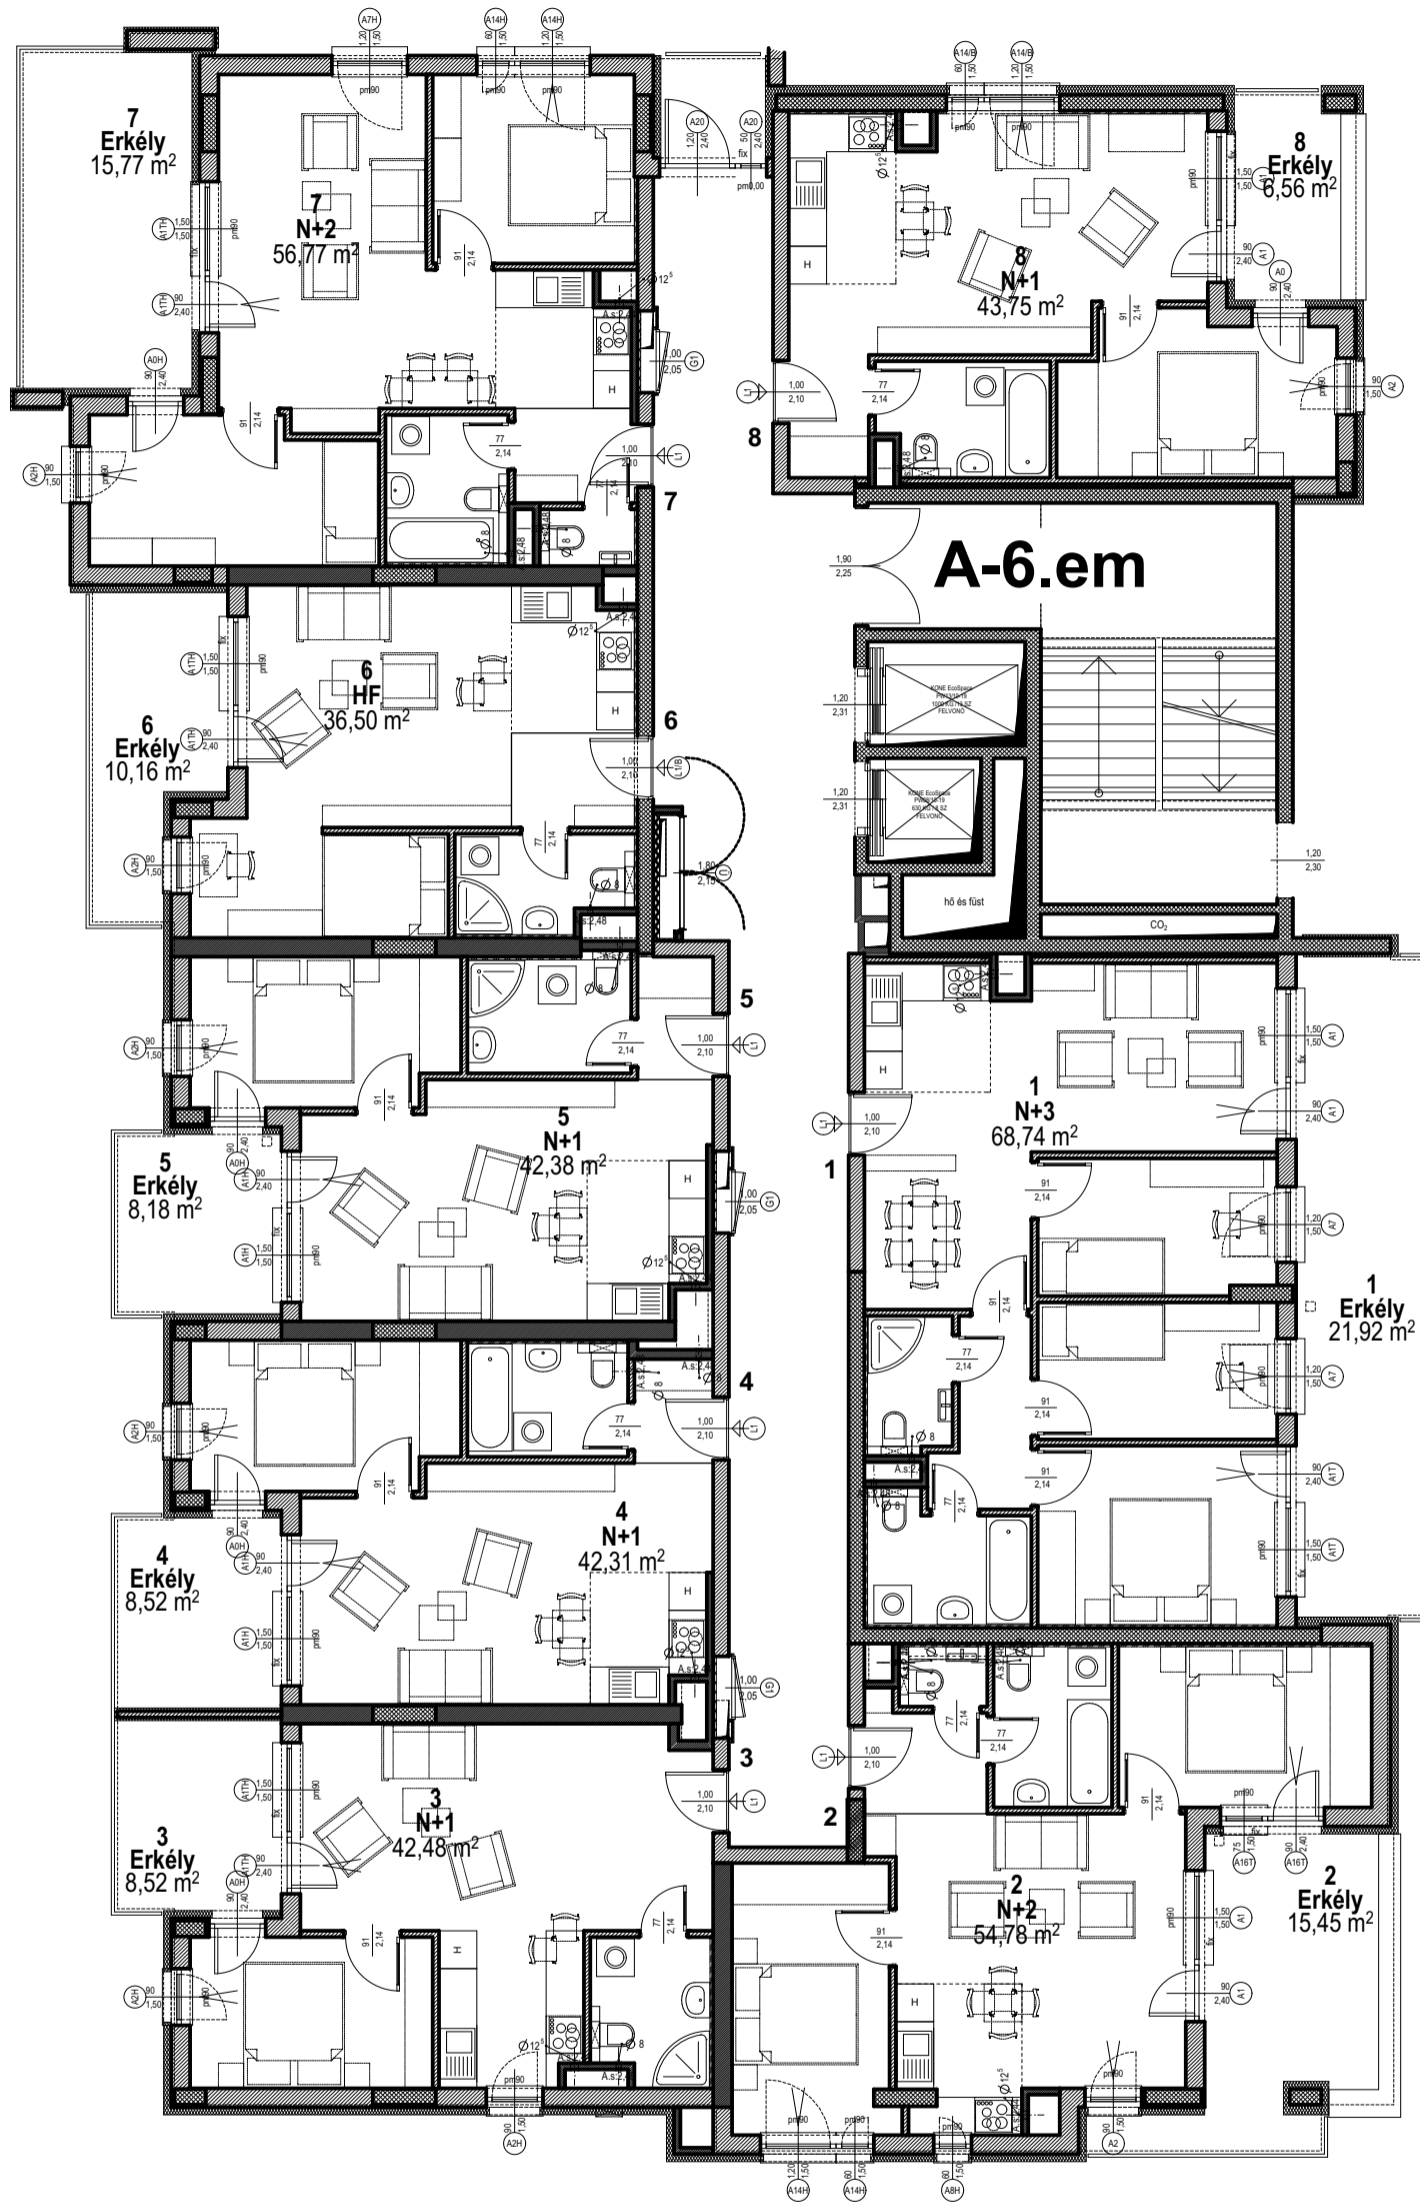

2016.10.21.